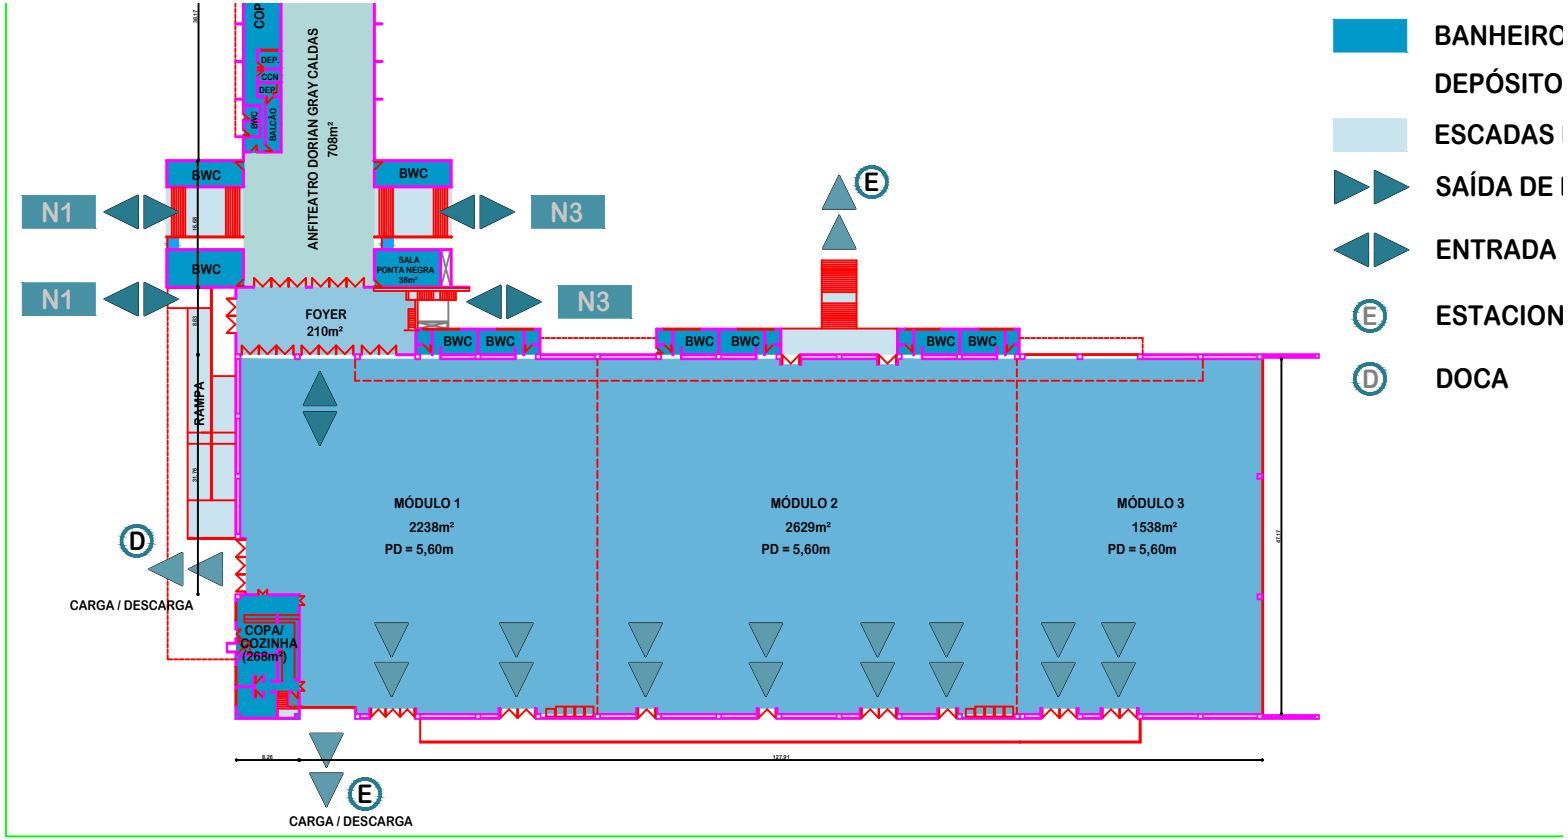
BANHEIRO
DEPÓSITO
ESCADAS
SAÍDA DE
ENTRADA
ESTACION
DOCA
COP
DEP.
CCN
DEP.
BWC
BALCÃO
ANFITEATRO DORIAN GRAY CALDAS
708m²
BWC
BWC
BWC
N1
N1
N3
N3
SALA
PONTA NEGRA
38m²
FOYER
210m²
BWC
BWC
BWC
BWC
BWC
BWC
RAMPA
MÓDULO 1
2238m²
PD = 5,60m
MÓDULO 2
2629m²
PD = 5,60m
MÓDULO 3
1538m²
PD = 5,60m
CARGA / DESCARGA
COPA/
COZINHA
(268m²)
CARGA / DESCARGA